


**PK10, P-K13, P-K18 ajánlott vízdali bekötése zárt fűtési /kandalló, radiátor/ rendszer esetén:**

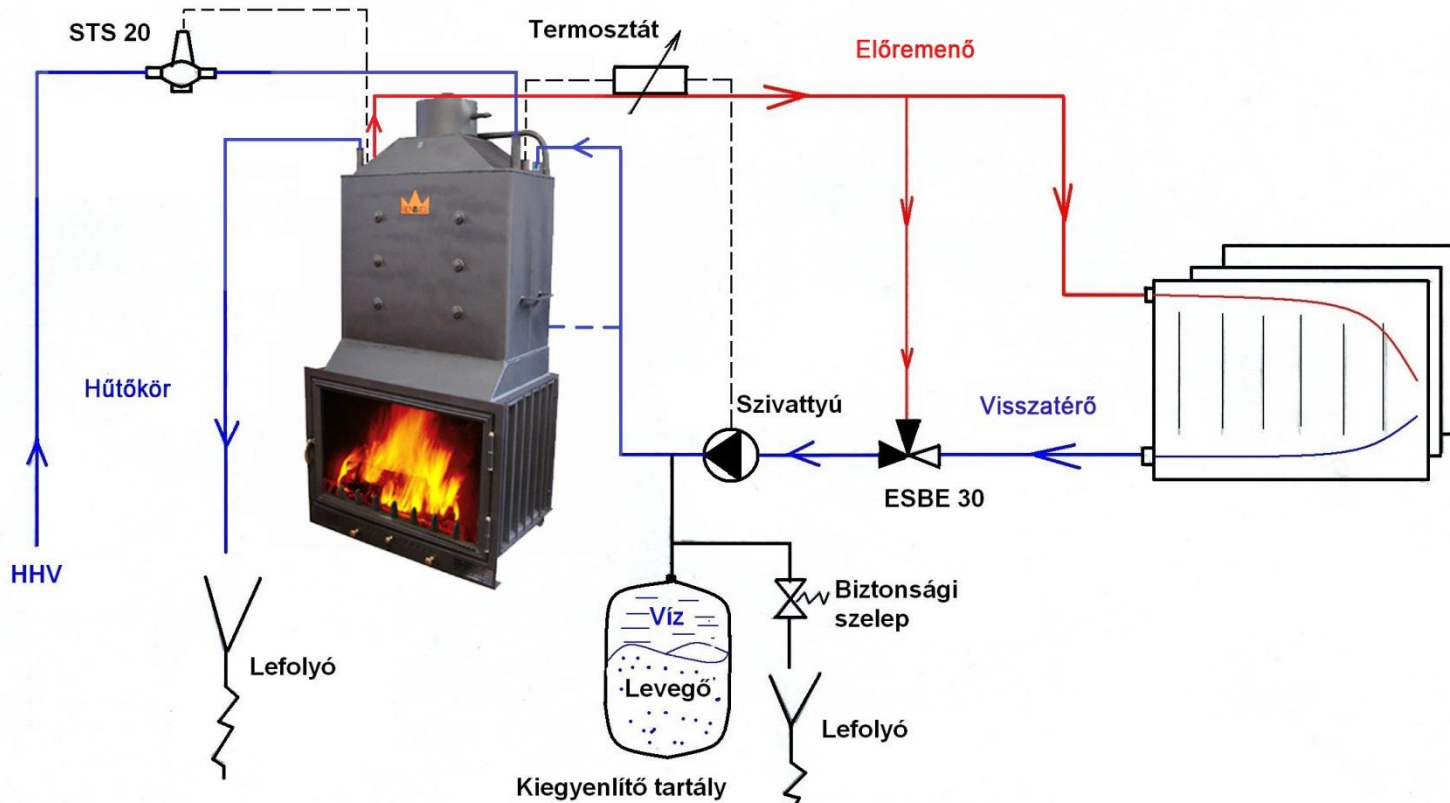

**P-K17, P-K22, P-K24 ajánlott vízdali bekötése zárt fűtési /kandalló, radiátor/ rendszer esetén:**

